

Mitteilungsblatt



Amtliches Bekanntmachungsblatt

des Amtes Oeversee

und der Gemeinden Oeversee, Sieverstedt und Tarp

Nr. 34	Freitag, 25. Oktober 2013	42. Jahrgang
Seite	Inhalt	
505	7. Änderung des Flächennutzungsplanes der Gemeinde Oeversee für 2 Teiländerungsbereiche	

Das Mitteilungsblatt wird vom Amt Oeversee und den Gemeinden Oeversee, Sieverstedt und Tarp herausgegeben. Es erscheint jeden Freitag, sofern Veröffentlichungen vorliegen. Fällt das Erscheinungsdatum auf einen Feiertag, so erscheint das Mitteilungsblatt am davorliegenden Werktag.

Erscheint eine zusätzliche Ausgabe, so wird auf das Erscheinen und den Inhalt des amtlichen Teils im „Flensburger Tageblatt“ sowie im „Flensburg Avis“ hingewiesen.

Das Mitteilungsblatt ist beim Amt Oeversee, Tornschauer Str. 3 - 5, 24963 Tarp, Telefon 04638/88-0 zu folgenden Bezugsbedingungen erhältlich:

Abonnement: vierteljährlich gegen Portokosten, zahlbar im Voraus.

Einzelbezug: durch Abholung beim Amt Oeversee oder per E-Mail kostenlos.

Das Amt Oeversee im Internet: www.amtoeversee.de

**AMT O E V E R S E E
DER AMTSVORSTEHER**

B E K A N N T M A C H U N G

Die Gemeindevertretung der Gemeinde Oeversee hat in ihrer Sitzung am 26.09.2013 beschlossen, die

**7. Änderung des Flächennutzungsplanes
der Gemeinde Oeversee
für 2 Teiländerungsbereiche**

für die Gebiete

Teilbereich 1

Westlich des Stapelholmer Weges (Kreisstraße K135), im Westen der Baugebiete Kallehoe (3. und 5. Änderung des Bebauungsplanes Nr. 3 „Kallehoe“ für die Grundstücke Nr. 23 – 35 und Nr. 55 – 59), nördlich angrenzend an das Baugebiet der 5. Änderung des Bebauungsplanes Nr. 3 „Kallehoe“ der Grundstücke Kallehoe Nr. 59 – 65 sowie ca. 125 m westlich der Grundstücke Harseeweg Nr. 10 – 20, im Westen der Ortslage Oeversee.

Teilbereich 2

Östlich des Stapelholmer Weges (Kreisstraße K135), nordöstlich der Bundesautobahn BAB 7, westlich der Treene südlich ca. 100 m unterhalb der Hoflage Fröruphof 2

aufzustellen.

Der räumliche Geltungsbereich ist in dem als Anlage beigefügten Übersichtsplan dargestellt.

Dieser Beschluss wird hiermit bekannt gemacht.

Tarp, den 23. Oktober 2013

Im Auftrage


gez. (LS)

Rudolph

Gemeinde Oeversee

Übersichtsplan


7. Änderung des Flächennutzungsplanes

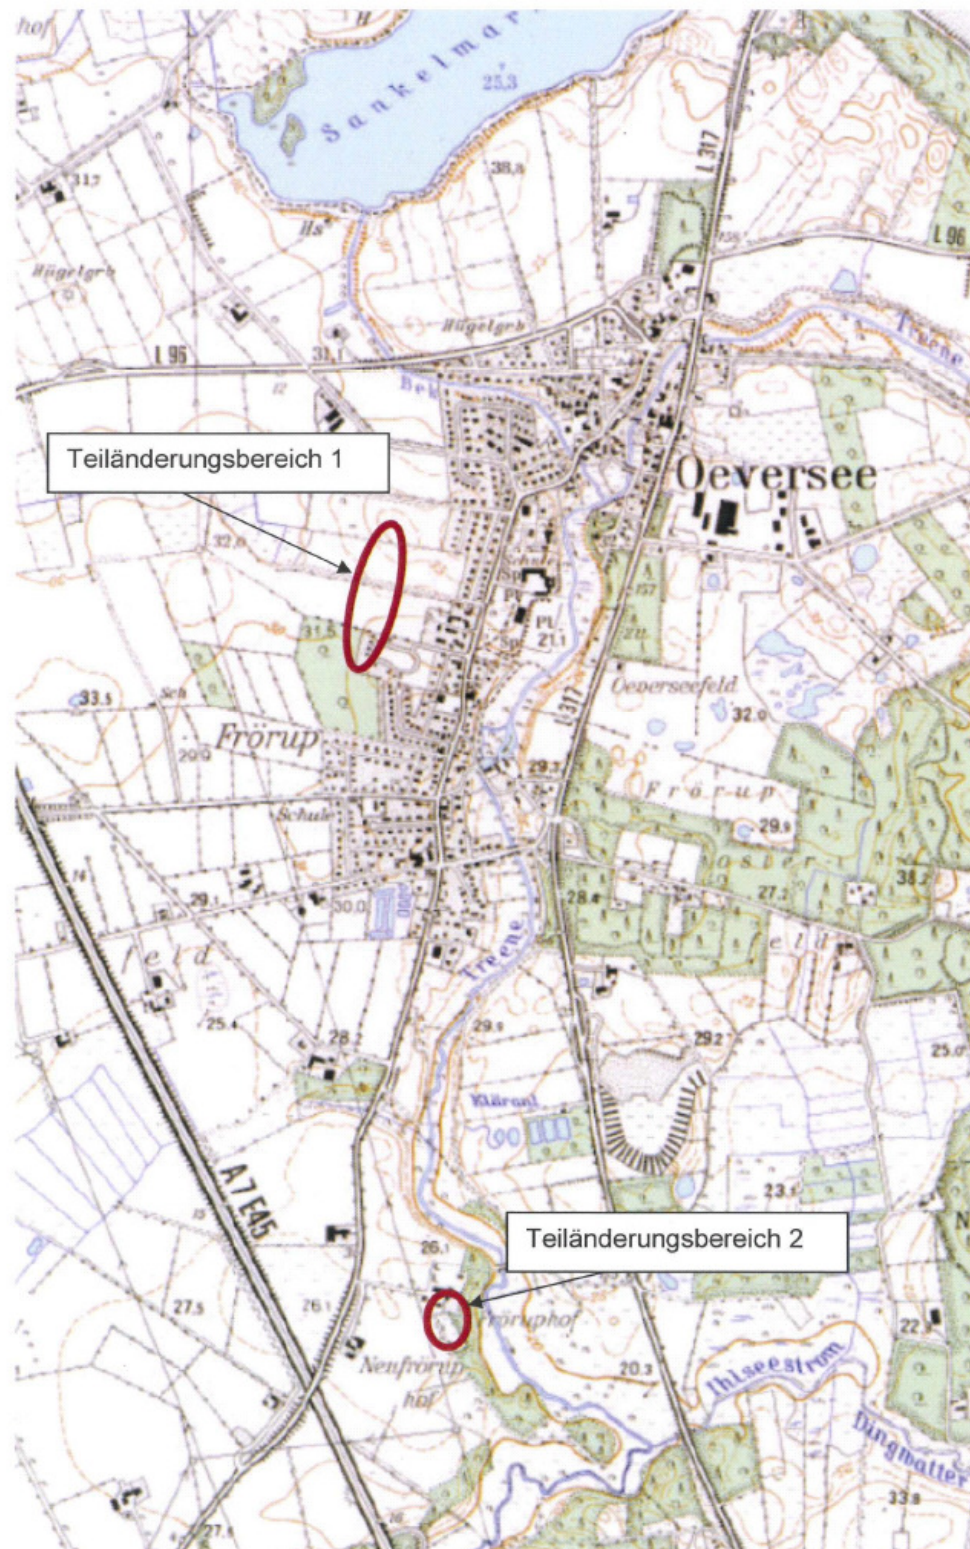

GEMEINDE OEVERSEE

7. ÄNDERUNG DES FLÄCHENNUTZUNGSPLANES

TEILÄNDERUNGSBEREICH 1

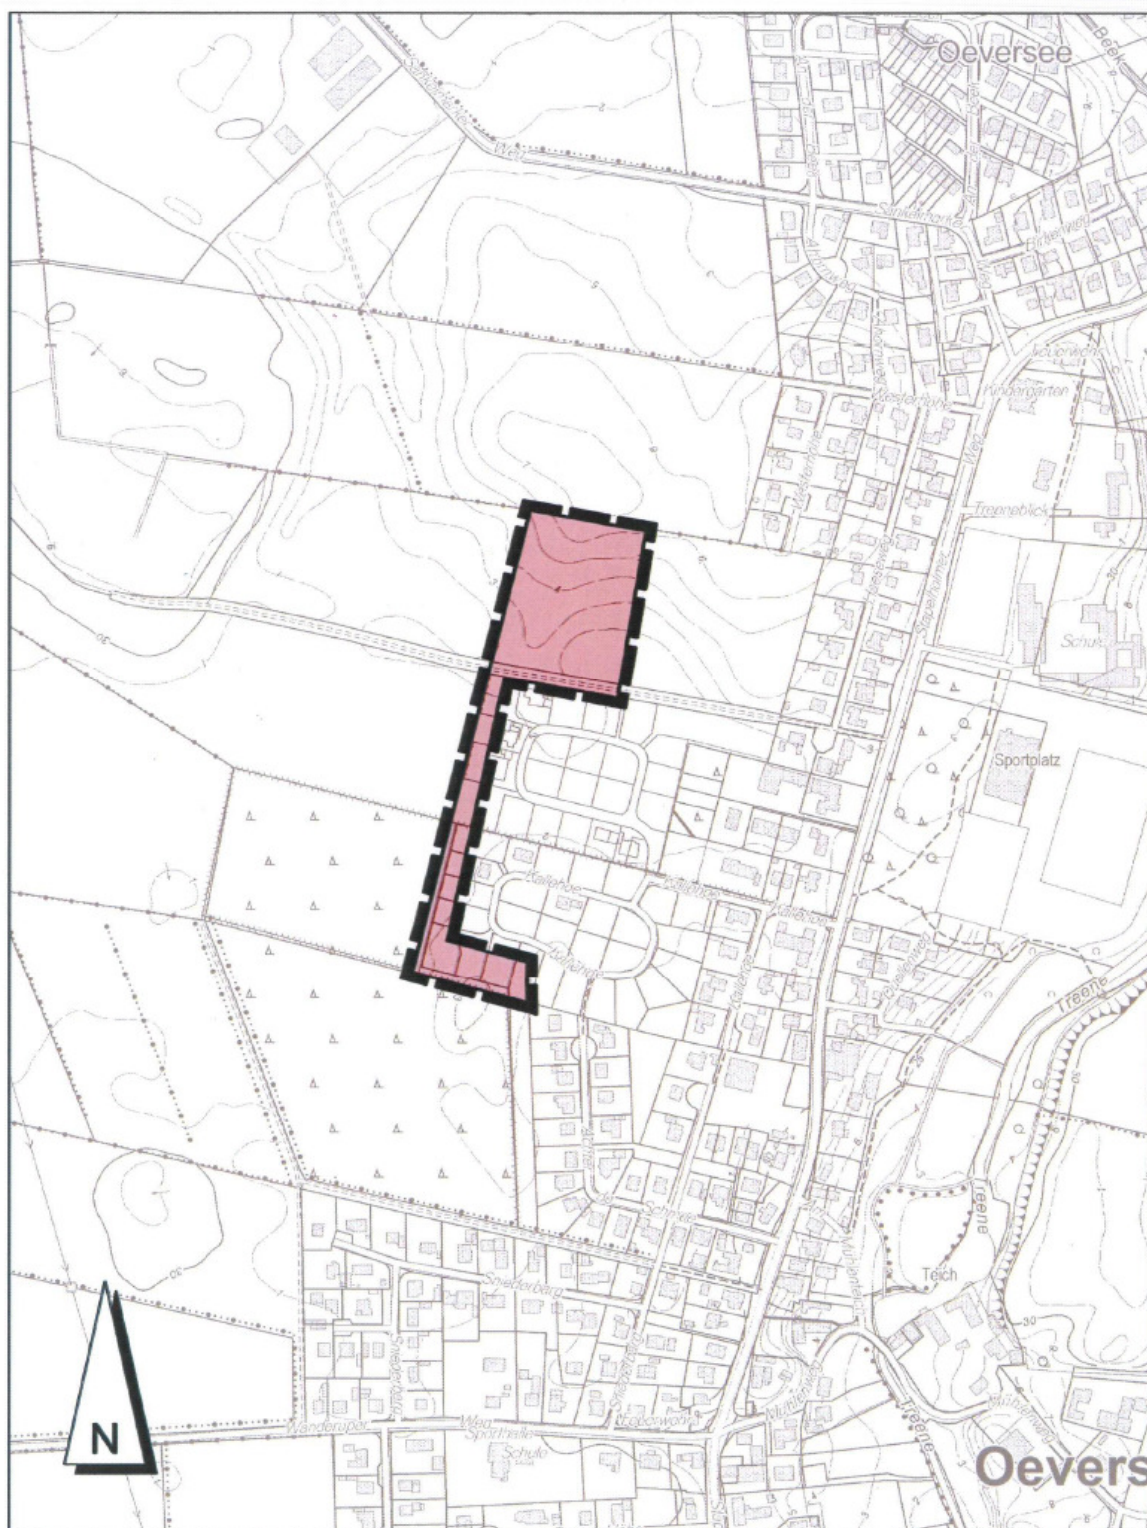

Maßstab 1:5.000

Ingenieurgesellschaft

Sass & Kollegen

