

# Mitteilungsblatt



## Amtliches Bekanntmachungsblatt

des Amtes Oeversee

und der Gemeinden Oeversee, Sieverstedt und Tarp

Nr. 32	Freitag, 10. November 2017	46. Jahrgang
Seite	Inhalt	
167	18. Änderung des Flächennutzungsplanes und Bebauungsplan Nr. 25 „Knutzen-Wald“ der Gemeinde Tarp	
169	19. Änderung des Flächennutzungsplanes und Bebauungsplan Nr. 26 „Parkplatz Industriestraße“ der Gemeinde Tarp	
171	9. Änderung des Flächennutzungsplanes der Gemeinde Oeversee	
173	Bebauungsplan Nr. 23 „Sankelmarker Weg 23“ der Gemeinde Oeversee	
175	1. Änderung des Bebauungsplanes Nr. 4 „Frörup“ der Gemeinde Oeversee	

Das Mitteilungsblatt wird vom Amt Oeversee und den Gemeinden Oeversee, Sieverstedt und Tarp herausgegeben. Es erscheint jeden Freitag, sofern Veröffentlichungen vorliegen. Fällt das Erscheinungsdatum auf einen Feiertag, so erscheint das Mitteilungsblatt am davorliegenden Werktag.

Erscheint eine zusätzliche Ausgabe, so wird auf das Erscheinen und den Inhalt des amtlichen Teils im „Flensburger Tageblatt“ sowie im „Flensburg Avis“ hingewiesen.

Das Mitteilungsblatt ist beim Amt Oeversee, Tornschauer Str. 3 - 5, 24963 Tarp, Telefon 04638/88-0 zu folgenden Bezugsbedingungen erhältlich:

Abonnement: vierteljährlich gegen Portokosten, zahlbar im Voraus.

Einzelbezug: durch Abholung beim Amt Oeversee oder per E-Mail kostenlos.

Das Amt Oeversee im Internet: [www.amtoeversee.de](http://www.amtoeversee.de)

**AMT O E V E R S E E  
DER AMTSVORSTEHER**

**B E K A N N T M A C H U N G**

Die Gemeindevertretung der Gemeinde Tarp hat in ihrer Sitzung am 11.05.2017 beschlossen, die

**18. Änderung des Flächennutzungsplans der Gemeinde Tarp**

und in ihrer Sitzung am 05.10.2017 hat sie beschlossen, den entsprechenden

**Bebauungsplan Nr. 25  
„Knutzen-Wald“  
der Gemeinde Tarp**

für das Gebiet nördlich der Straße „Jerrishoer Straße“, östlich der Straße „Wiekier Acker“ sowie westlich der in Nord-Süd-Richtung verlaufenden Bahnstrecke auf dem Flurstück 53 der Flur 6 der Gemarkung der Gemeinde Tarp auf einer Fläche von rund 2,5 ha, aufzustellen.

Der räumliche Geltungsbereich ist in dem als Anlage beigefügten Übersichtsplan dargestellt.

Dieser Beschluss wird hiermit bekannt gemacht.

Tarp, den 10. November 2017

Im Auftrage

gez. LS


Henningsen

Tarp

18. Änderung Flächennutzungsplan  
Bebauungsplan Nr. 25  
"Knutzen-Wald"

Übersichtsplan

M. 1 : 5.000

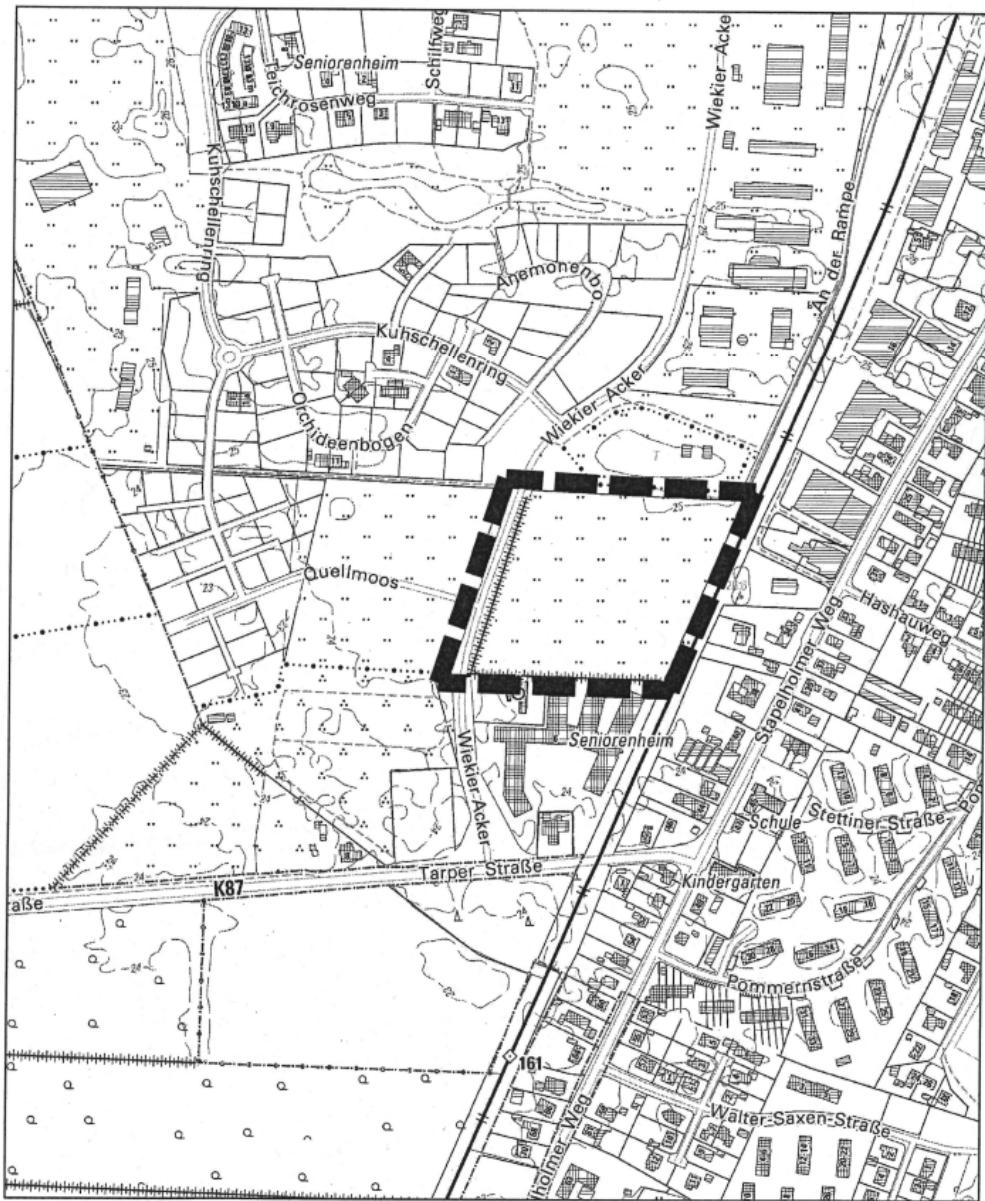

**AMT O E V E R S E E  
DER AMTSVORSTEHER**

**B E K A N N T M A C H U N G**

Die Gemeindevorsteherin der Gemeinde Tarp hat in ihrer Sitzung am 11.05.2017 beschlossen, die

**19. Änderung des Flächennutzungsplans der Gemeinde Tarp**

und in ihrer Sitzung am 05.10.2017 hat sie beschlossen, den entsprechenden

**Bebauungsplan Nr. 26  
„Parkplatz Industriestraße“  
der Gemeinde Tarp**

für das Gebiet nördlich der Versorgungsanlage der Stadtwerke, südlich der Landesstraße L15 sowie westlich der Industriestraße auf den Flurstücken 19/6, 31/3 und 30/2 der Flur 7 der Gemarkung Tarp auf einer Fläche von rund 1 ha, aufzustellen.

Der räumliche Geltungsbereich ist in dem als Anlage beigefügten Übersichtsplan dargestellt.

Dieser Beschluss wird hiermit bekannt gemacht.

Tarp, den 10. November 2017

Im Auftrage

gez. LS  
Henningsen


Tarp

19. Änderung Flächennutzungsplan

Bebauungsplan Nr. 26  
"Parkplatz Industriestraße"

Übersichtsplan

M. 1 : 5000

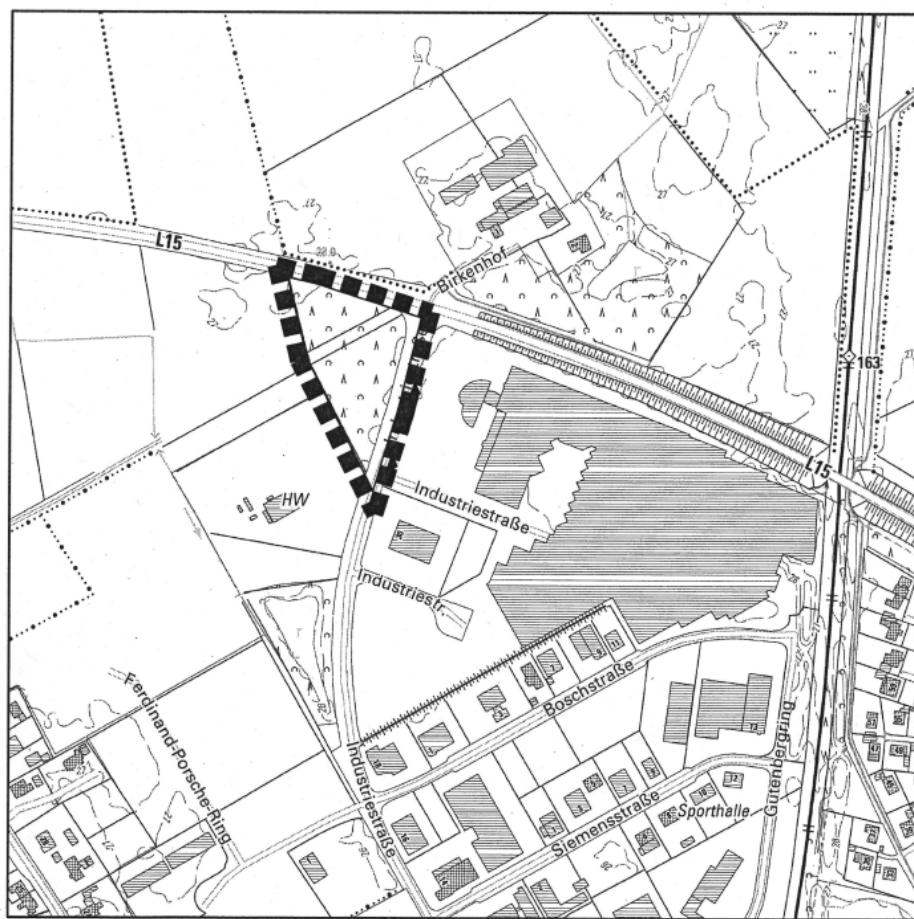

**AMT O E V E R S E E  
DER AMTSVORSTEHER**

**B E K A N N T M A C H U N G**

Die Gemeindevorsteherin der Gemeinde Oeversee hat in ihrer Sitzung am 12.10.2017 beschlossen, die

**9. Änderung des Flächennutzungsplans der Gemeinde Oeversee**

für das Gebiet südlich des Sankelmarker Weges, westlich der bebauten Grundstücke am Ahornweg und Westerhöhe und nördlich des Wohngebietes Harseefeld, aufzustellen.

Der räumliche Geltungsbereich ist in dem als Anlage beigefügten Übersichtsplan dargestellt.

Dieser Beschluss wird hiermit bekannt gemacht.


Tarp, den 10. November 2017

Im Auftrage

gez. LS  
Henningsen

# Gemeinde Oeversee

Entwurf zur Aufstellung der 9. Änderung des Flächennutzungsplanes

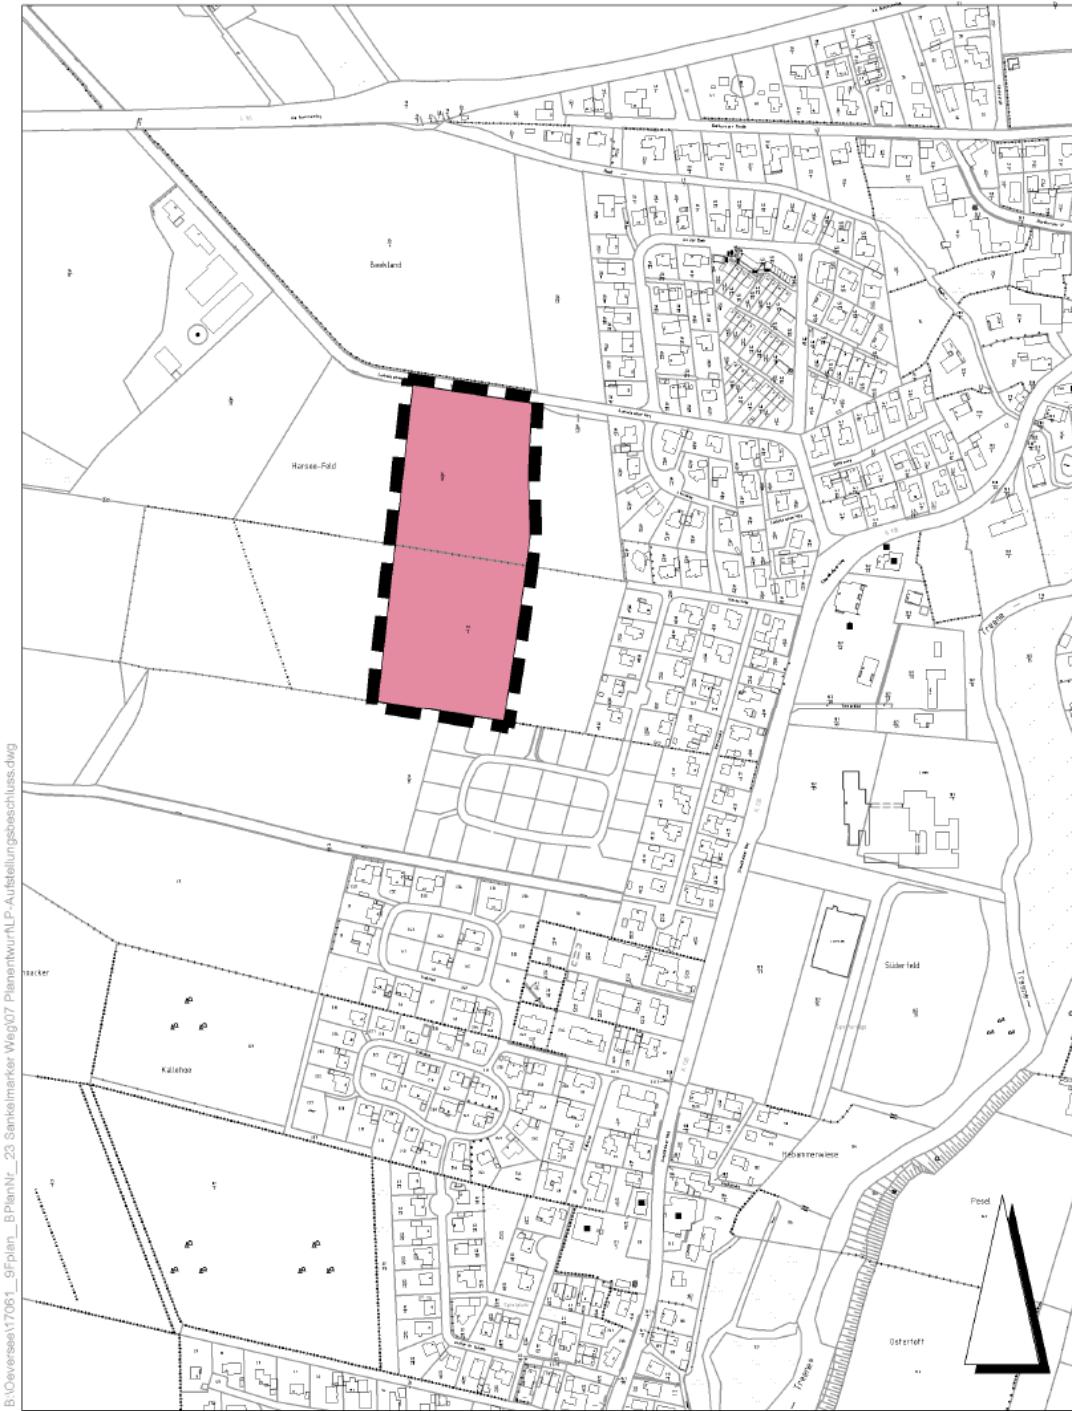

Maßstab 1:5.000

**AMT O E V E R S E E  
D E R A M T S V O R S T E H E R**

**B E K A N N T M A C H U N G**

Die Gemeindevorsteherin der Gemeinde Oeversee hat in ihrer Sitzung am 12.10.2017 beschlossen, den

**Bebauungsplan Nr. 23  
„Sankelmarker Weg“  
der Gemeinde Oeversee**

für das Gebiet südlich des Sankelmarker Weges, westlich der bebauten Grundstücke am Ahornweg und Westerhöhe und nördlich des Wohngebietes Harseefeld, aufzustellen.

Der räumliche Geltungsbereich ist in dem als Anlage beigefügten Übersichtsplan dargestellt.


Dieser Beschluss wird hiermit bekannt gemacht.

Tarp, den 10. November 2017

Im Auftrage  
gez. LS  
Henningsen

# Gemeinde Oeversee

Entwurf zur Aufstellung des Bebauungsplanes Nr. 23 "Sankelmarker Weg"

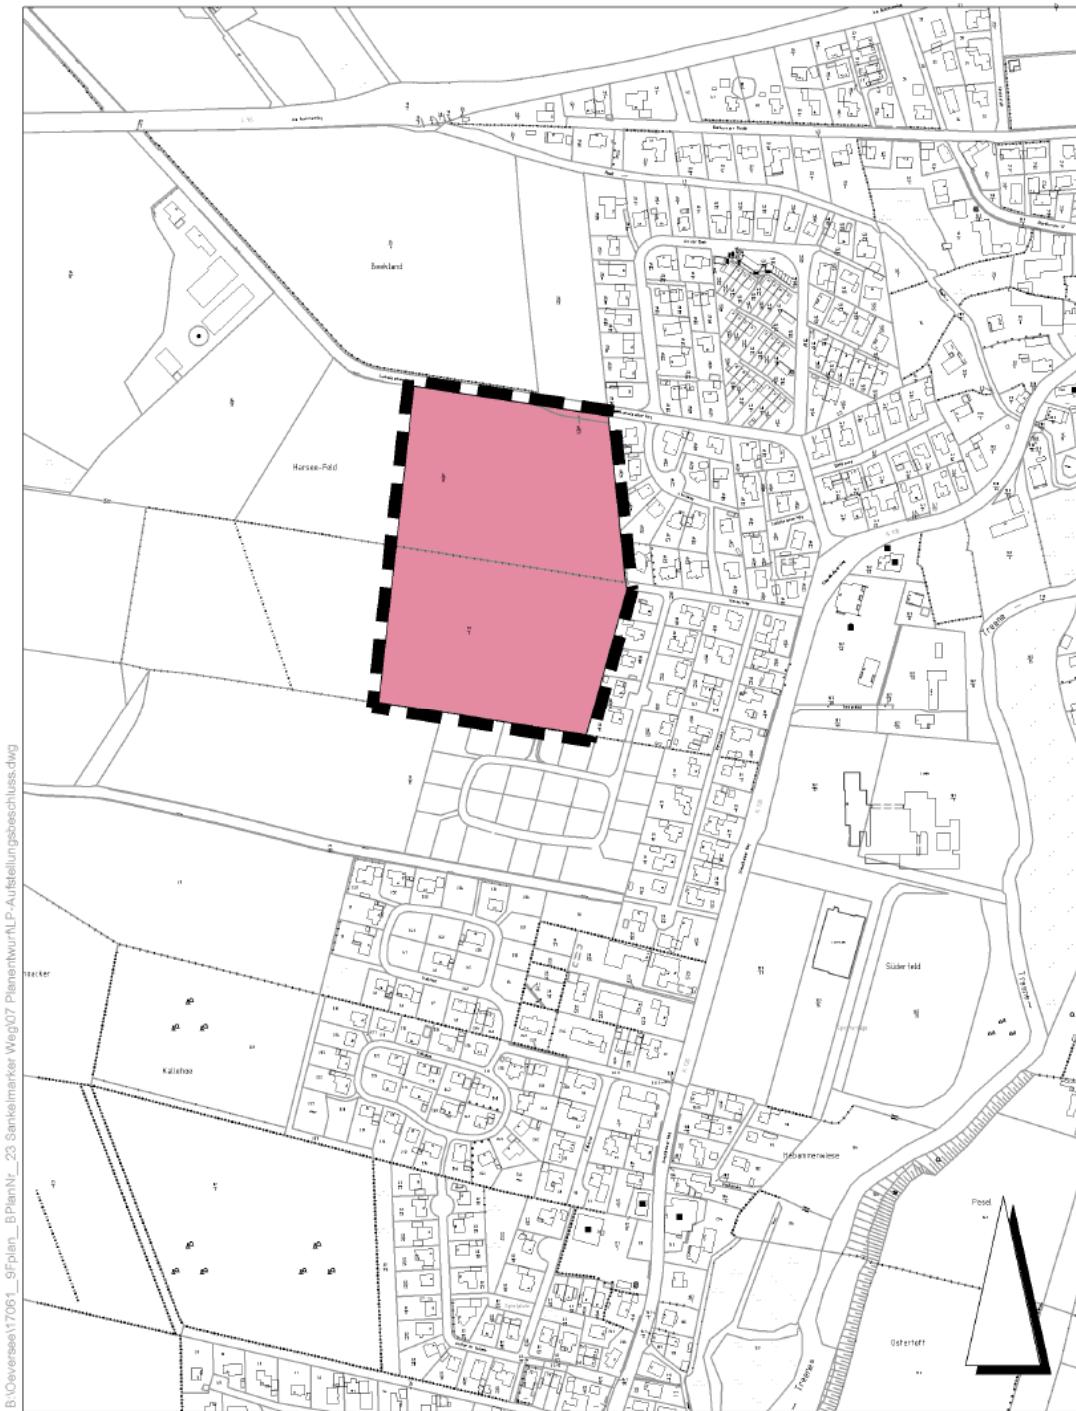

Maßstab 1:5.000

**AMT O E V E R S E E  
DER AMTSVORSTEHER**

**B E K A N N T M A C H U N G**

Die Gemeindevertretung der Gemeinde Oeversee hat in ihrer Sitzung am 11.07.2017 beschlossen, die

**1. Änderung des Bebauungsplan Nr. 4  
„Frörup“  
der Gemeinde Oeversee**

für einen Teilbereich des Flurstückes Nr. 140/ 1 innerhalb des Bebauungsplanes, aufzustellen.

Der räumliche Geltungsbereich ist in dem als Anlage beigefügten Übersichtsplan dargestellt.

Dieser Beschluss wird hiermit bekannt gemacht.

Tarp, den 10. November 2017

Im Auftrage  
gez. LS  
Henningsen

## Übersichtsplan

### 1. Änderung Bebauungsplan Nr. 4 Frörup

