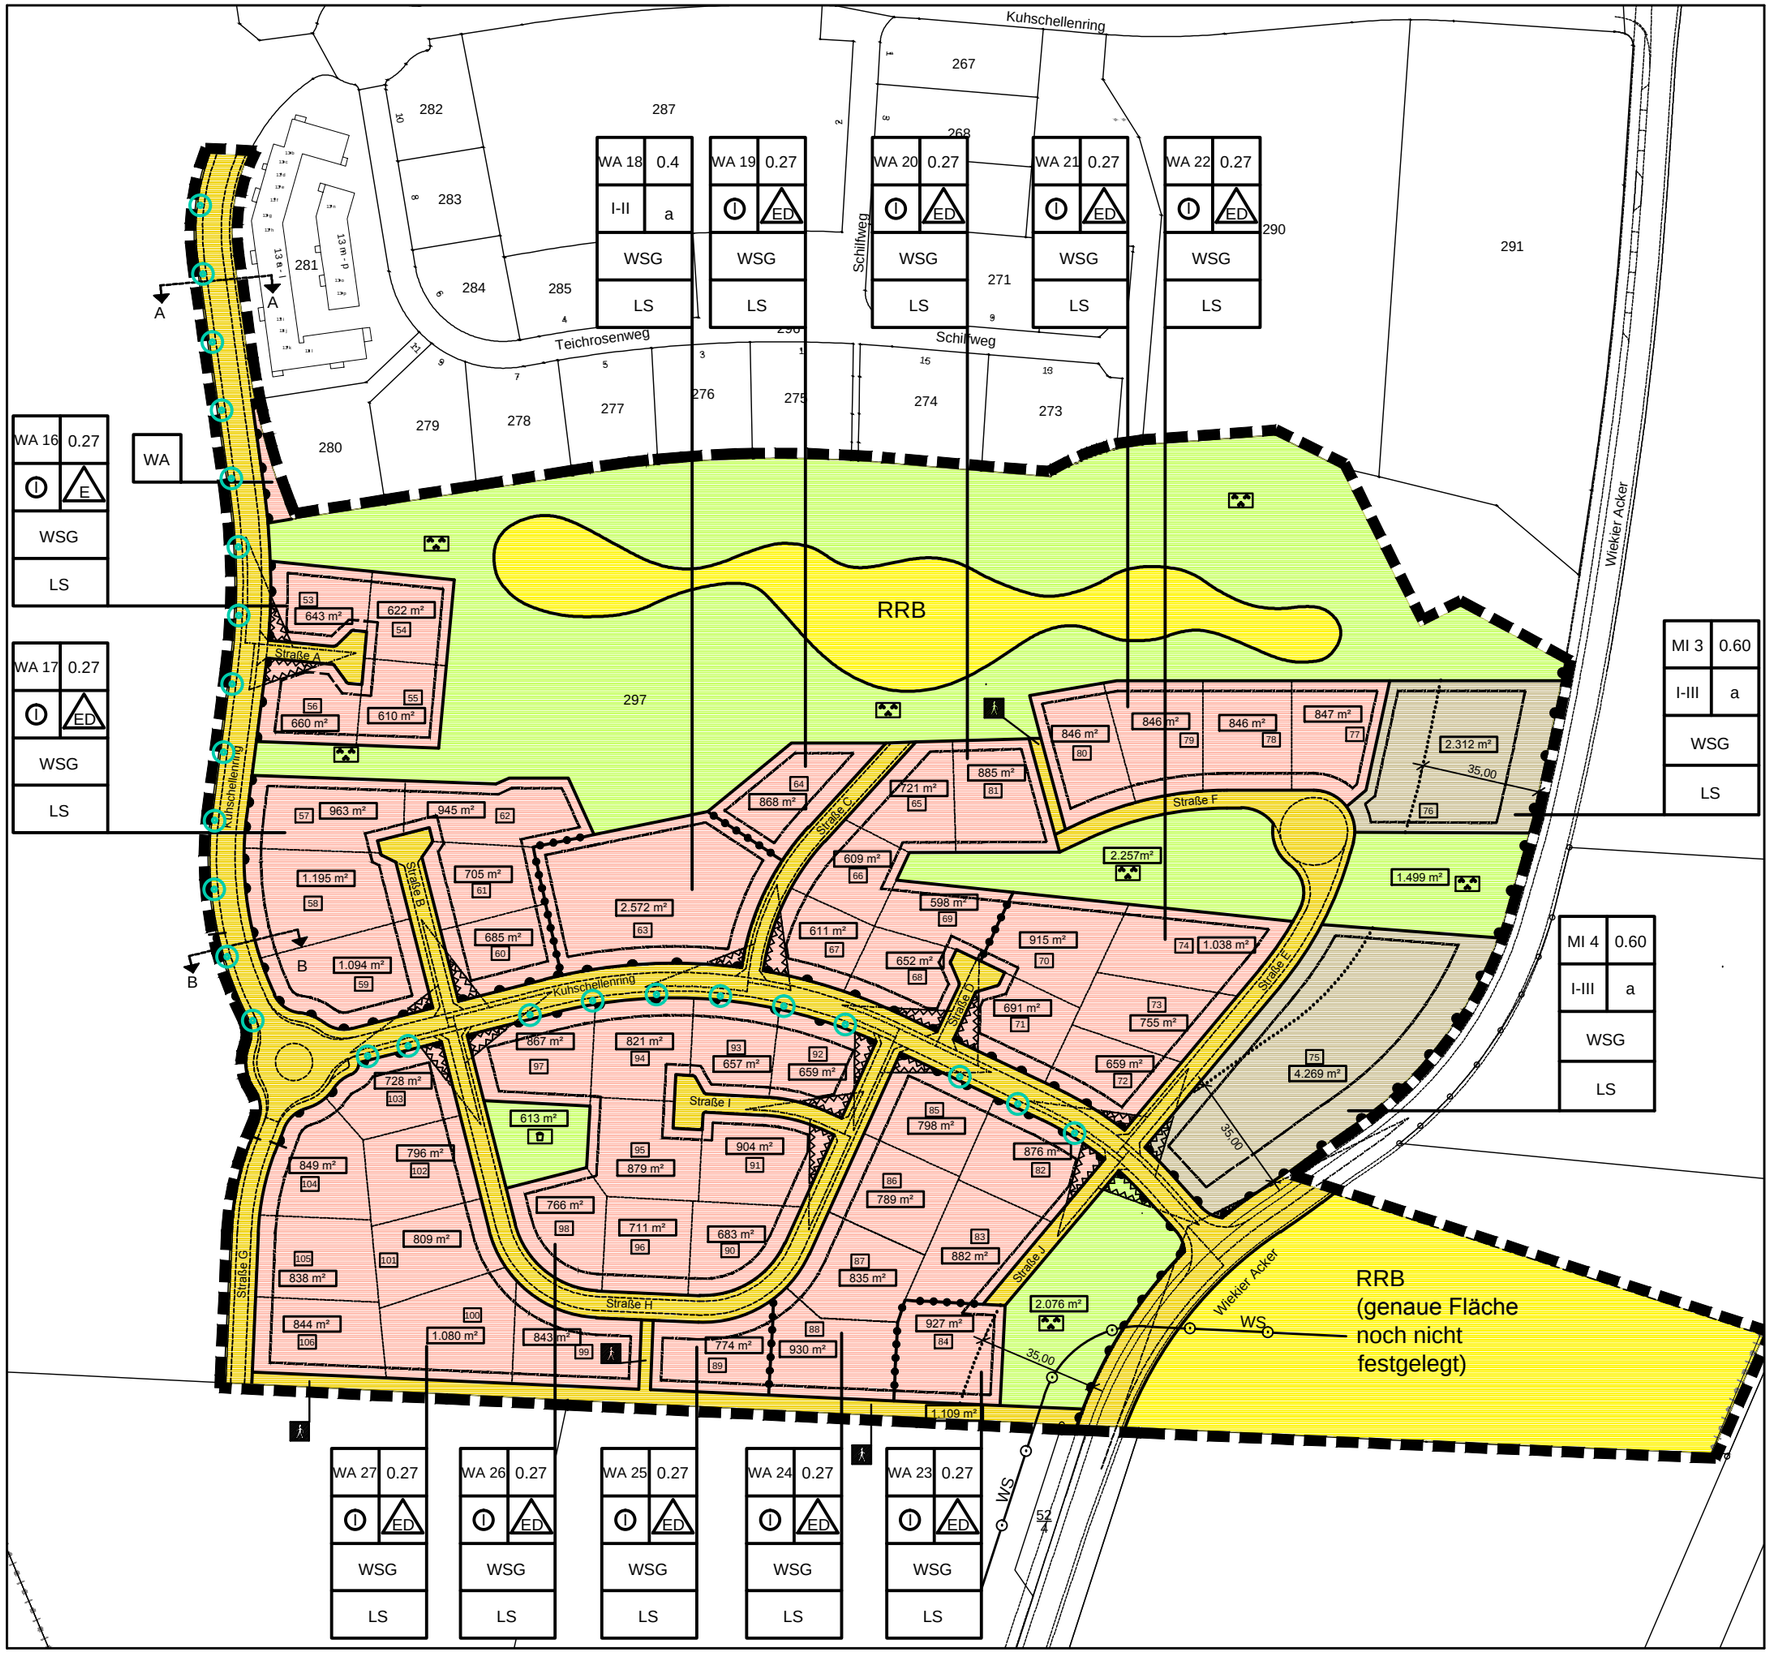

Übersichtsplan

M. 1 : 10.000

Konzept

Bearbeitet:

ingenieurgesellschaft nord
waldemarsweg 1 • 24837 schleswig • 04621 / 3017-0

ign

Schleswig, den 12.06.2013

Proj.-Nr. 5-105-13

Gemeinde

TARP

1. Änderung und Erweiterung des Bebauungsplanes Nr. 21

"Schellenpark"

K:\VP\BP\Tarp\5-105-13--1-Änderung-Erweiterung-Bebauungsplan-2\1\DWG\Tarp-1-ÄB-21-Sonderplan.dwg
Layout: FARBIG HP