


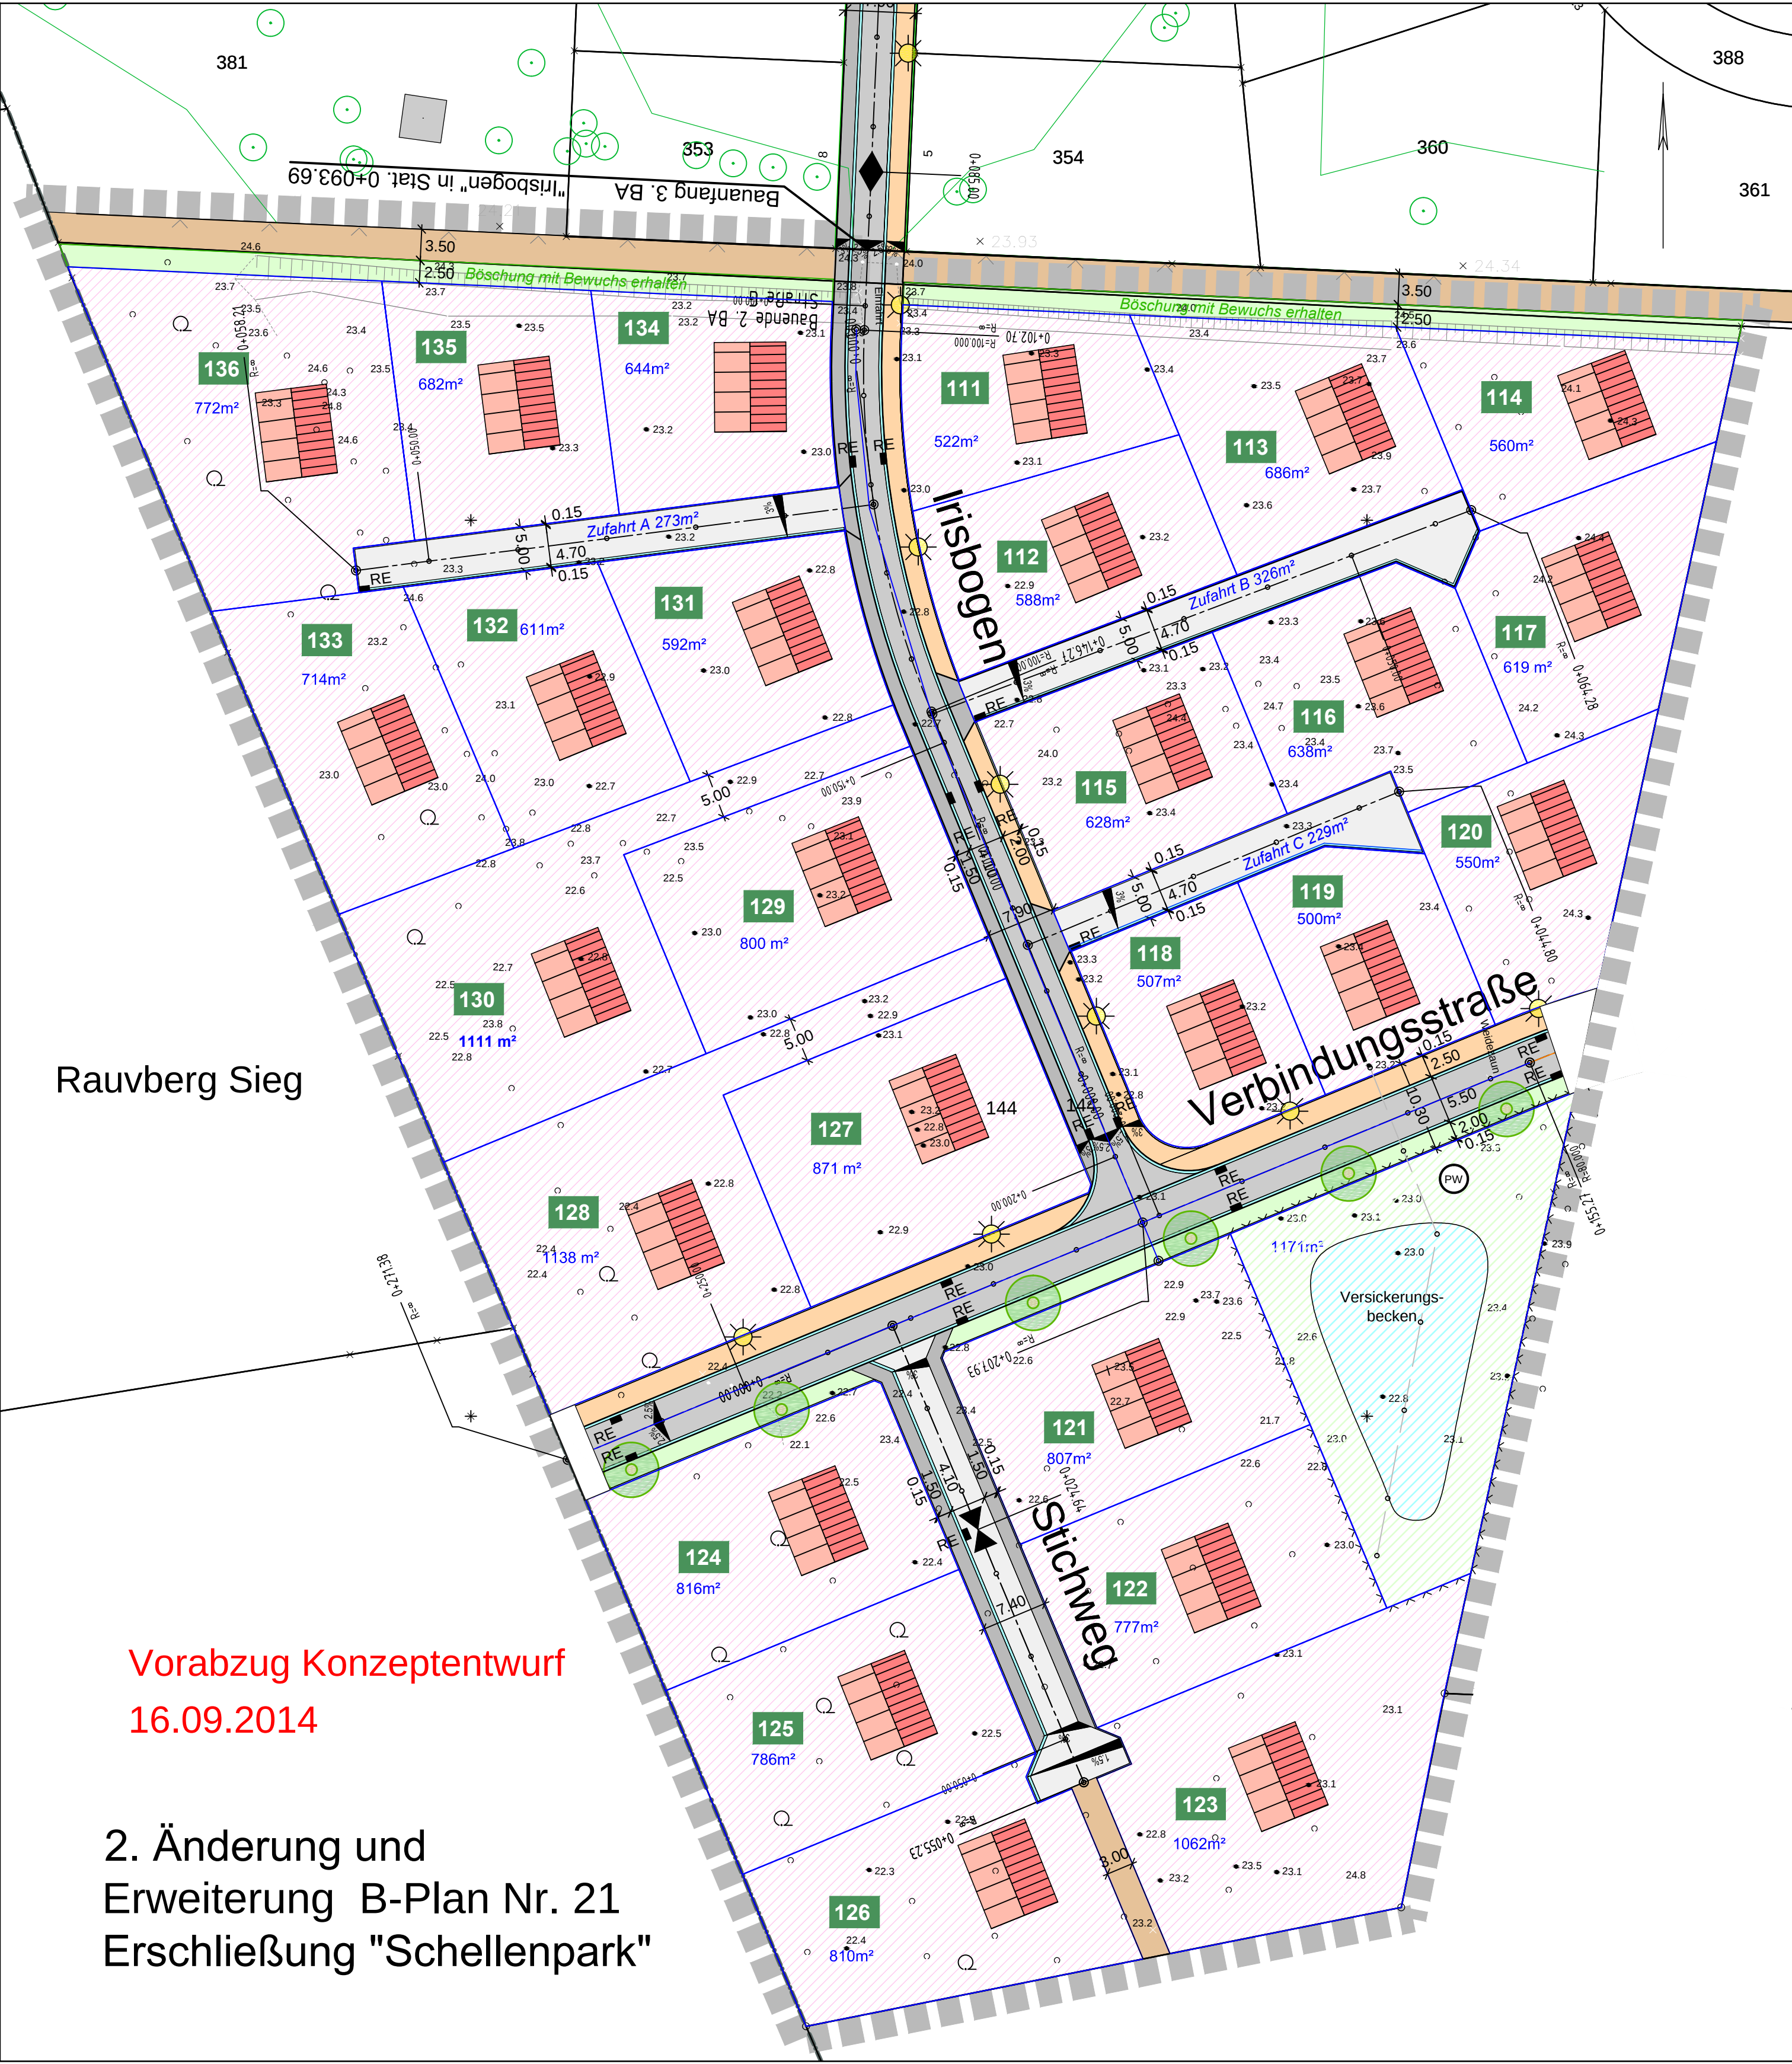

Rauvberg Sieg

Vorabzug Konzeptentwurf
16.09.2014

2. Änderung und
Erweiterung B-Plan Nr. 21
Erschließung "Schellenpark"