


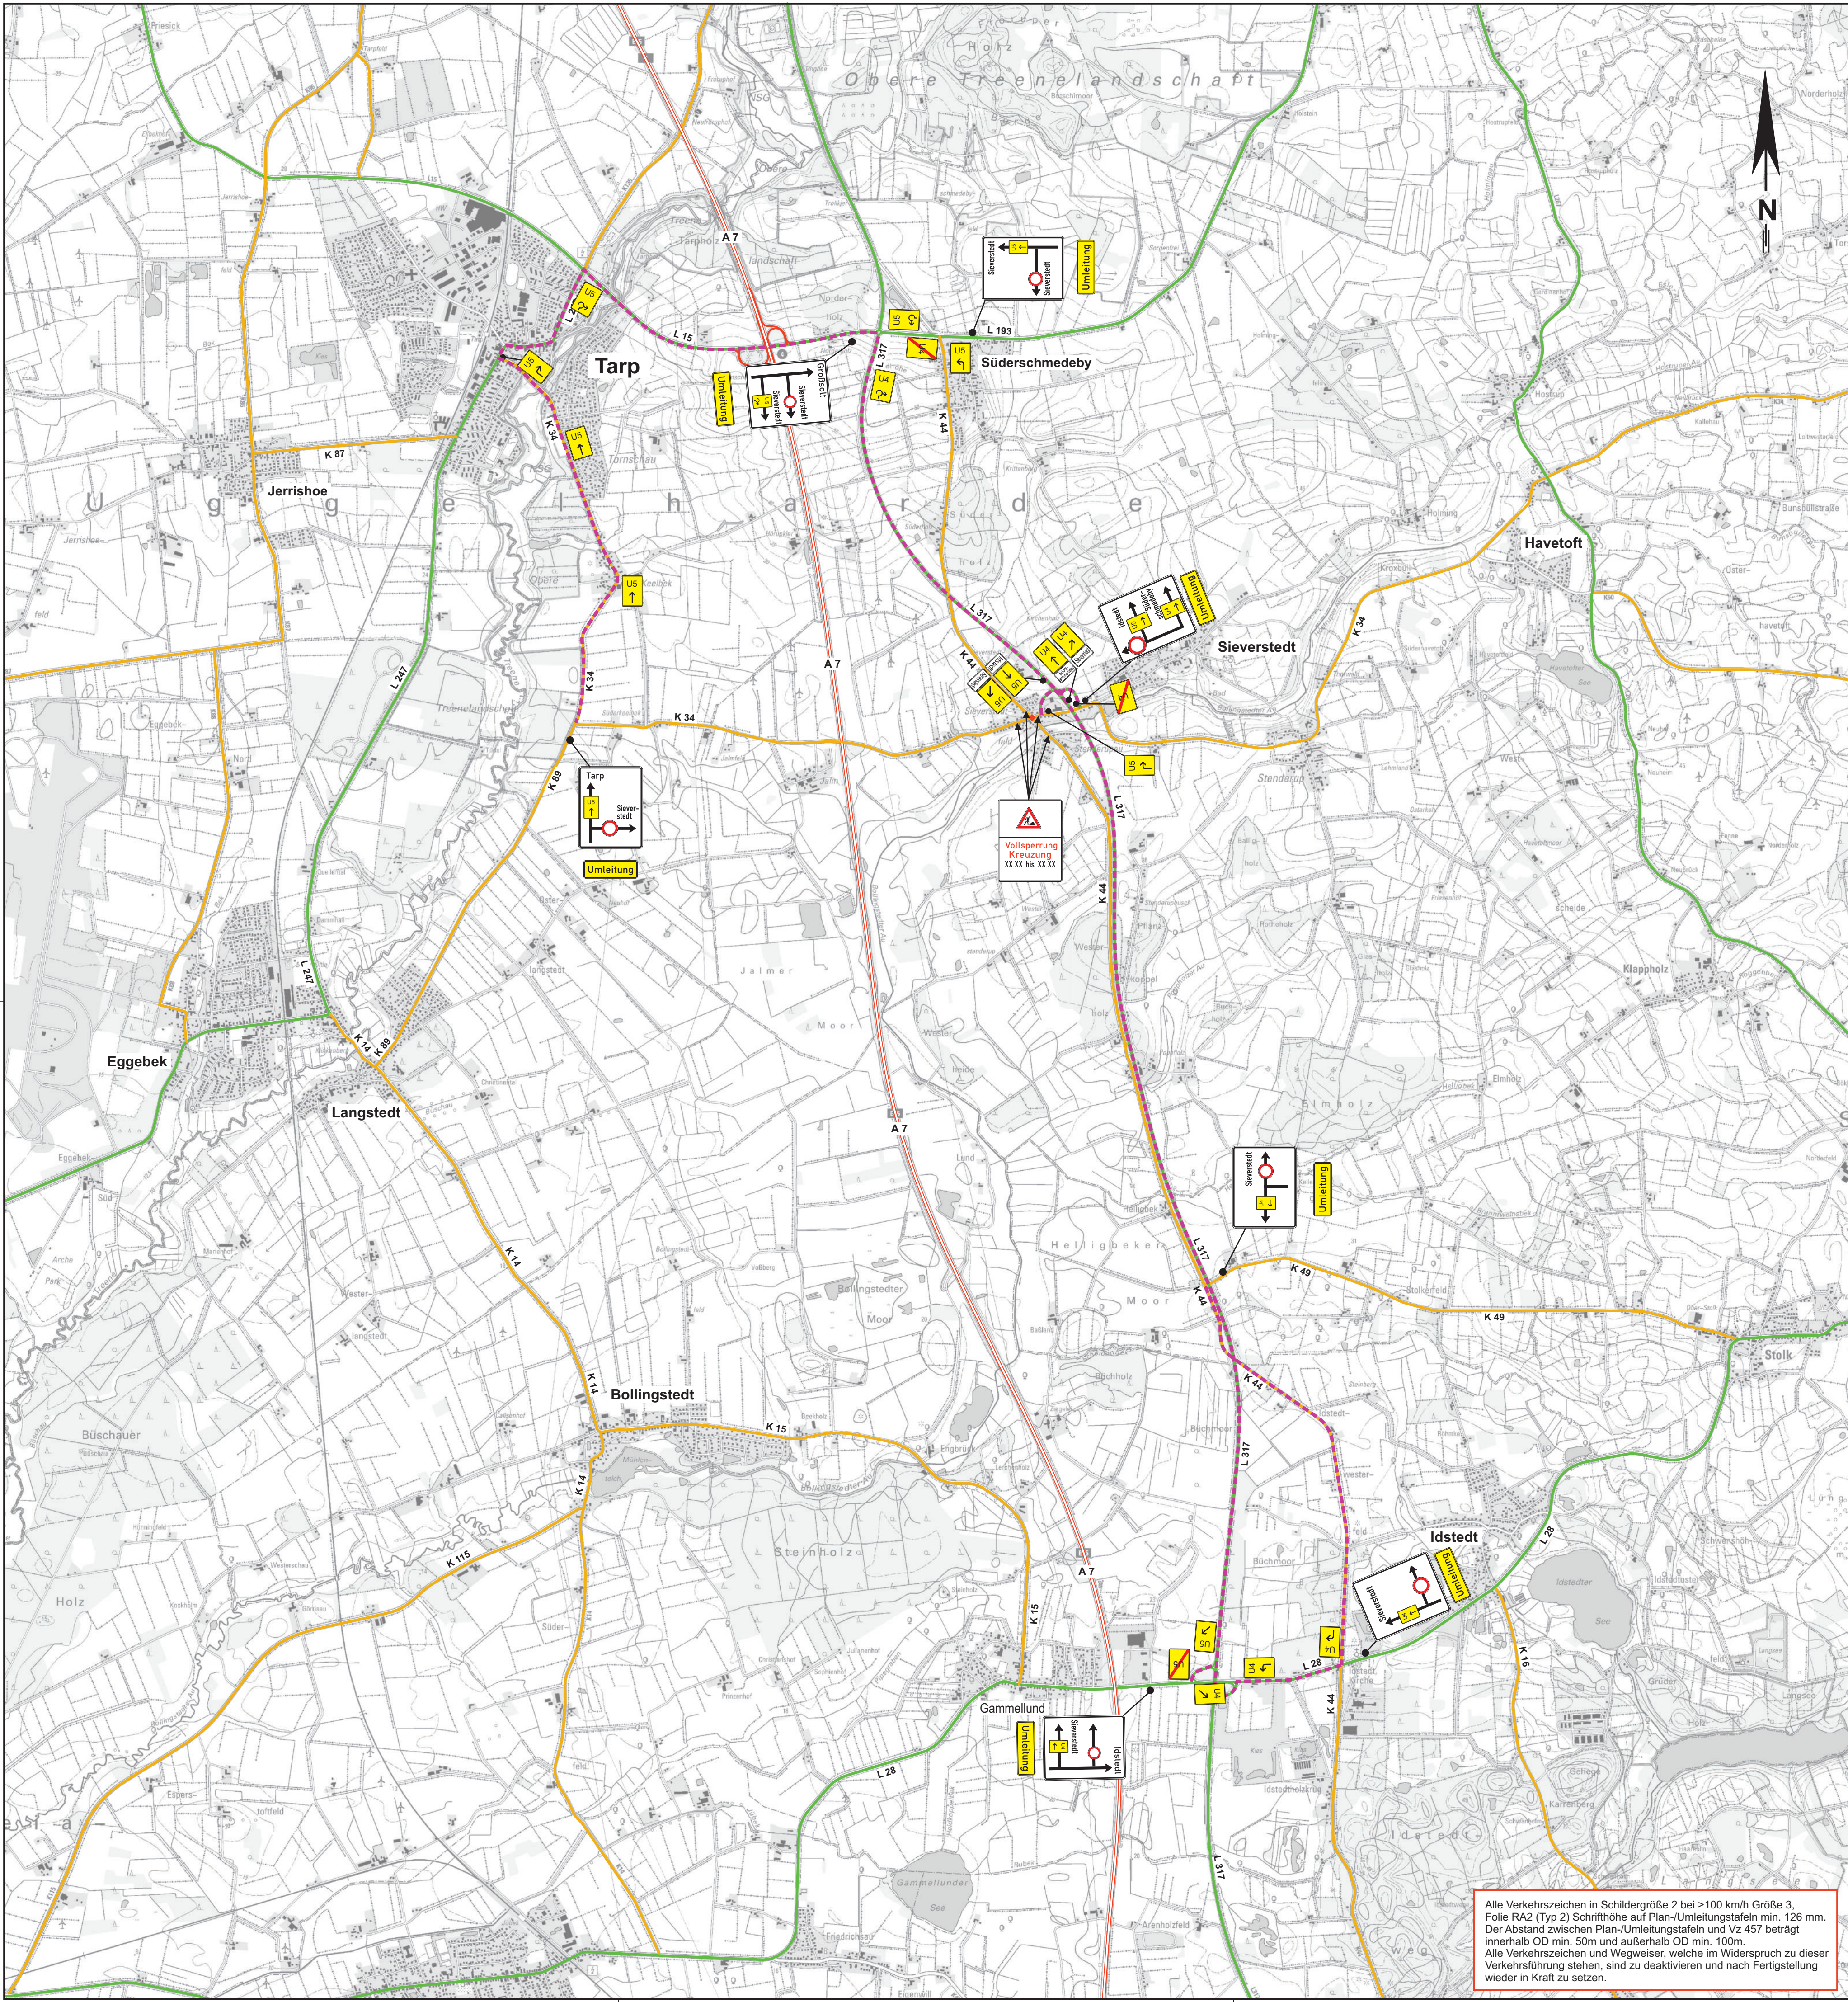

Alle Verkehrszeichen in Schildergröße 2 bei >100 km/h Größe 3, Folie RA2 (Typ 2) Schrifthöhe auf Plan-/Umleitungsstafeln min. 126 mm. Der Abstand zwischen Plan-/Umleitungsstafeln und Vz 457 beträgt innerhalb OD min. 50m und außerhalb OD min. 100m. Alle Verkehrszeichen und Wegweiser, welche im Widerspruch zu dieser Verkehrsführung stehen, sind zu deaktivieren und nach Fertigstellung wieder in Kraft zu setzen.

Nr.	Art der Änderung	Datum	Zeichen

1	2	3
---	---	---

Schleswig-Holstein Der echte Norden	LBV.SH Landesbetrieb Straßenbau und Verkehr Schleswig-Holstein	bearbeitet: M.Neimöck Datum: 09 / 2023 gezeichnet: A.Winter Datum: 06 / 2024 geprüft: Datum:
--	---	---

Erhaltungsentwurf

Straße: K SL 44 Nächster Ort: Tarp von NK: 1322 019	Station: 4,280 Station: 0,201	Unterlage / Blatt-Nr.: 12.1 / 3 Umleitungsplan 3. Bauabschnitt
PROJIS-Nr.:		Maßstab: 1 : 25.000

K SL 44 OD Stenderupau	
Bau-km:	
aufgestellt:	geprüft:
Flensburg, d. _____	Kiel, d. _____
(LBV.SH, Standort Flensburg, Dezernat 32)	(LBV.SH, Standort Kiel, Dezernat 30)
	genehmigt:
	Kiel, d. _____
	(LBV.SH, Standort Kiel, GB 3)

Kataster Stand:	© GeoBasis-DE/LVermGeo SH
Lagebezugssystem: ETRS 89-UTM	Höhenbezugssystem: NN/H HST 160